

Einwohnergemeinde
4566 Oekingen

Ortsplanungsrevision
Erschliessungsplan Ortsteil Nord
Strassen- und Baulinienplan
Situation 1:1'000

MITWIRKUNG

Plan Nr.: 3373-111
Datum: 10.12.2018
gezeichnet: cs/rf
kontrolliert: cs

Luzernstrasse 34, CH-4552 Derendingen
T +41 (0)32 681 33 33, office@spl.ag, www.spl.ag




Genehmigungsinhalt

- Strassenklassierung und Abstandslinien
- | Bestand | Ausbau | Beschreibung |
|---------|--------|---|
| | | öffentliche Sammelstrassen |
| | | öffentliche Erschliessungsstrassen |
| | | öffentliche Fuss- und Pfade |
| | | öffentliche Trottoirs und Fusswege |
| | | Flurwege
Darstellung nur innerhalb der Bauzone |
| | | private Erschliessungsstrassen
Darstellung nur wenn mehr als 2 Liegenschaften erschlossen werden |
| | | Baulinien |
| | | Vorbaulnien |
| | | Gewässerbauinien
Es gelten die Nutzungsbeschränkungen nach Art. 41c GStV |

orientierender Planinhalt

- Verkehrsanlagen Kanton
- Hauptverkehrsstrassen
Darstellung nur innerhalb der Bauzone
 - Trottoirs und Fussweg
Darstellung nur innerhalb der Bauzone
 - Baulinien
 - Verbaulnie
- Gesamt- und Bauzonengrenzen
- Gemeindegrenzen
 - Bauzonengrenze
 - Wald
 - öffentliches Gewässer (eingedolt)
 - massgebende Gewässerachse (Vermassung Gewässerraum / Gewässerbaulinie)
Ökonomiepolitik, Datensatz SOGS (August 2013)
 - kommunale Uferschutzzone US
 - überlagerte Uferschutzzone / überlagertes Gewässerraum
ausserhalb Bauzone / siehe auch Gesamtplan FH
 - Freihaltezone
 - Gebiet mit rechtmässigem Gestaltungsplan
- AV Daten
- Sogis
Oekingen: 18.9.2018 / Derendingen, Hornwil, Kriegstetten: 5.12.2018

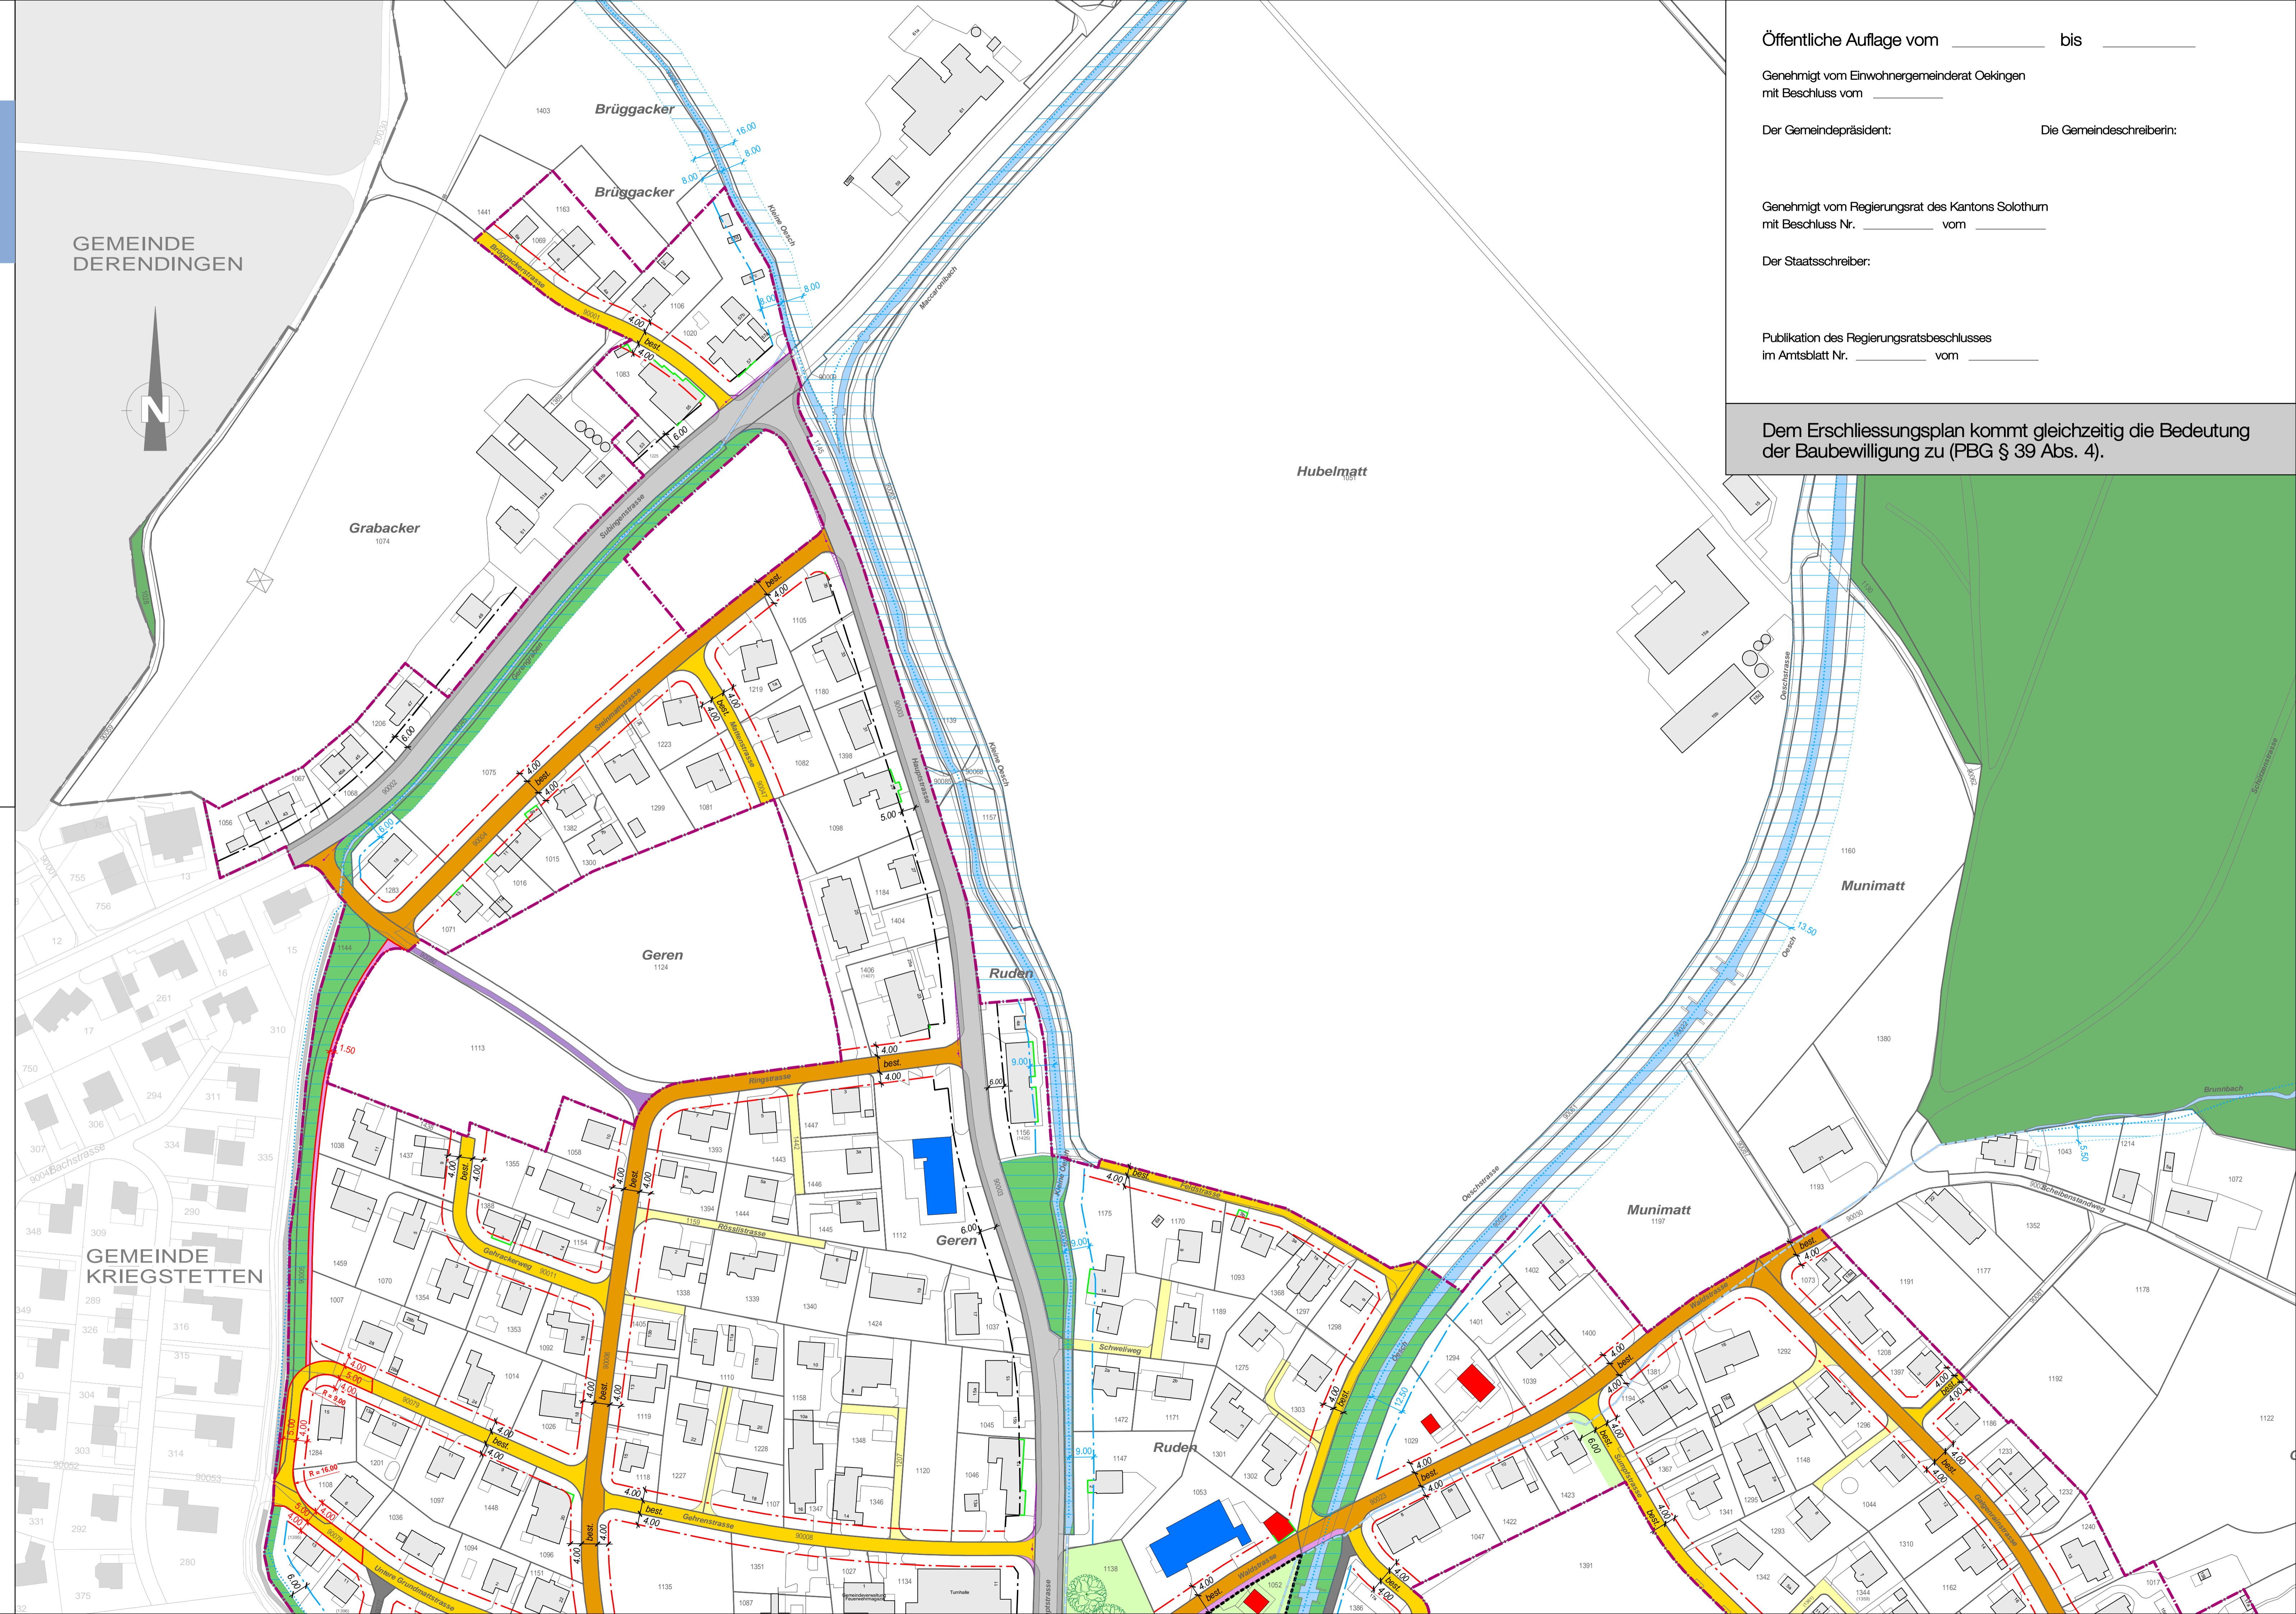

Öffentliche Auflage vom _____ bis _____

Genehmigt vom Einwohnergemeinderat Oekingen
mit Beschluss vom _____

Der Gemeindepräsident: _____ Die Gemeindegeschreiberin: _____

Genehmigt vom Regierungsrat des Kantons Solothurn
mit Beschluss Nr. _____ vom _____

Der Staatschreiber: _____

Publikation des Regierungsratsbeschlusses
im Amtsblatt Nr. _____ vom _____

Dem Erschliessungsplan kommt gleichzeitig die Bedeutung
der Baubewilligung zu (PBG § 39 Abs. 4).