

Einwohnergemeinde
4566 Oekingen

Ortsplanungsrevision
Erschliessungsplan Ortsteil Nord
Strassen- und Baulinienplan
Situation 1:1'000

Auflage

Plan Nr.: 3373-111
Datum: 25.09.2019
revidiert: Version (b) / 7.8.2020
gezeichnet: ni/dc
kontrolliert: cs

Luzernstrasse 34, CH-4552 Derendingen
T +41 (0)32 681 33 33, office@spi.ag, www.spi.ag




Genehmigungsinhalt

- Strassenklassierung**
- | Bestand | Ausbau | Beschreibung |
|---------|--------|---|
| | | öffentliche Sammelstrassen |
| | | öffentliche Erschliessungsstrassen |
| | | öffentliche Fuss- und Pfade |
| | | öffentliche Trottoirs und Fusswege |
| | | private Erschliessungsstrassen
Darstellung nur wenn mehr als 2 Liegenschaften erschlossen werden |

- Baulinien und Heckenfeststellung**
- Baulinien
 - Vorbaulinien
 - Gewässerbaulinien
Es gelten die Nutzungsbeschränkungen nach Art. 41c GSchV

orientierender Planinhalt

- Verkehrsanlagen Kanton**
- Hauptverkehrsstrassen
Darstellung nur innerhalb der Bauzone
 - Trottoirs und Fussweg
Darstellung nur innerhalb der Bauzone
 - Baulinien
 - Vorbaulinie
- Gesamt- und Bauzonenplan**
- Gemeindegrenzen
 - Bauzonengrenze
 - Wald
 - öffentliches Gewässer (eingedolt)
 - massgebende Gewässerröhre (Vermessung Gewässerraum / Gewässerbaulinie)
Ökonomiephologie, Datensatz SOG65 (August 2018)
 - kommunale Uferschutzzone US
 - überlagerte Uferschutzzone / überlagerter Gewässerraum
ausserhalb Bauzone / siehe auch Gesamtplan FH
 - Freihaltzone
 - Gebiet mit rechtsgültigem Gestaltungsplan
- AV Daten**
- Sogis
Oekingen: 18.9.2018 / Derendingen, Hornwil, Kriegstetten: 5.12.2018

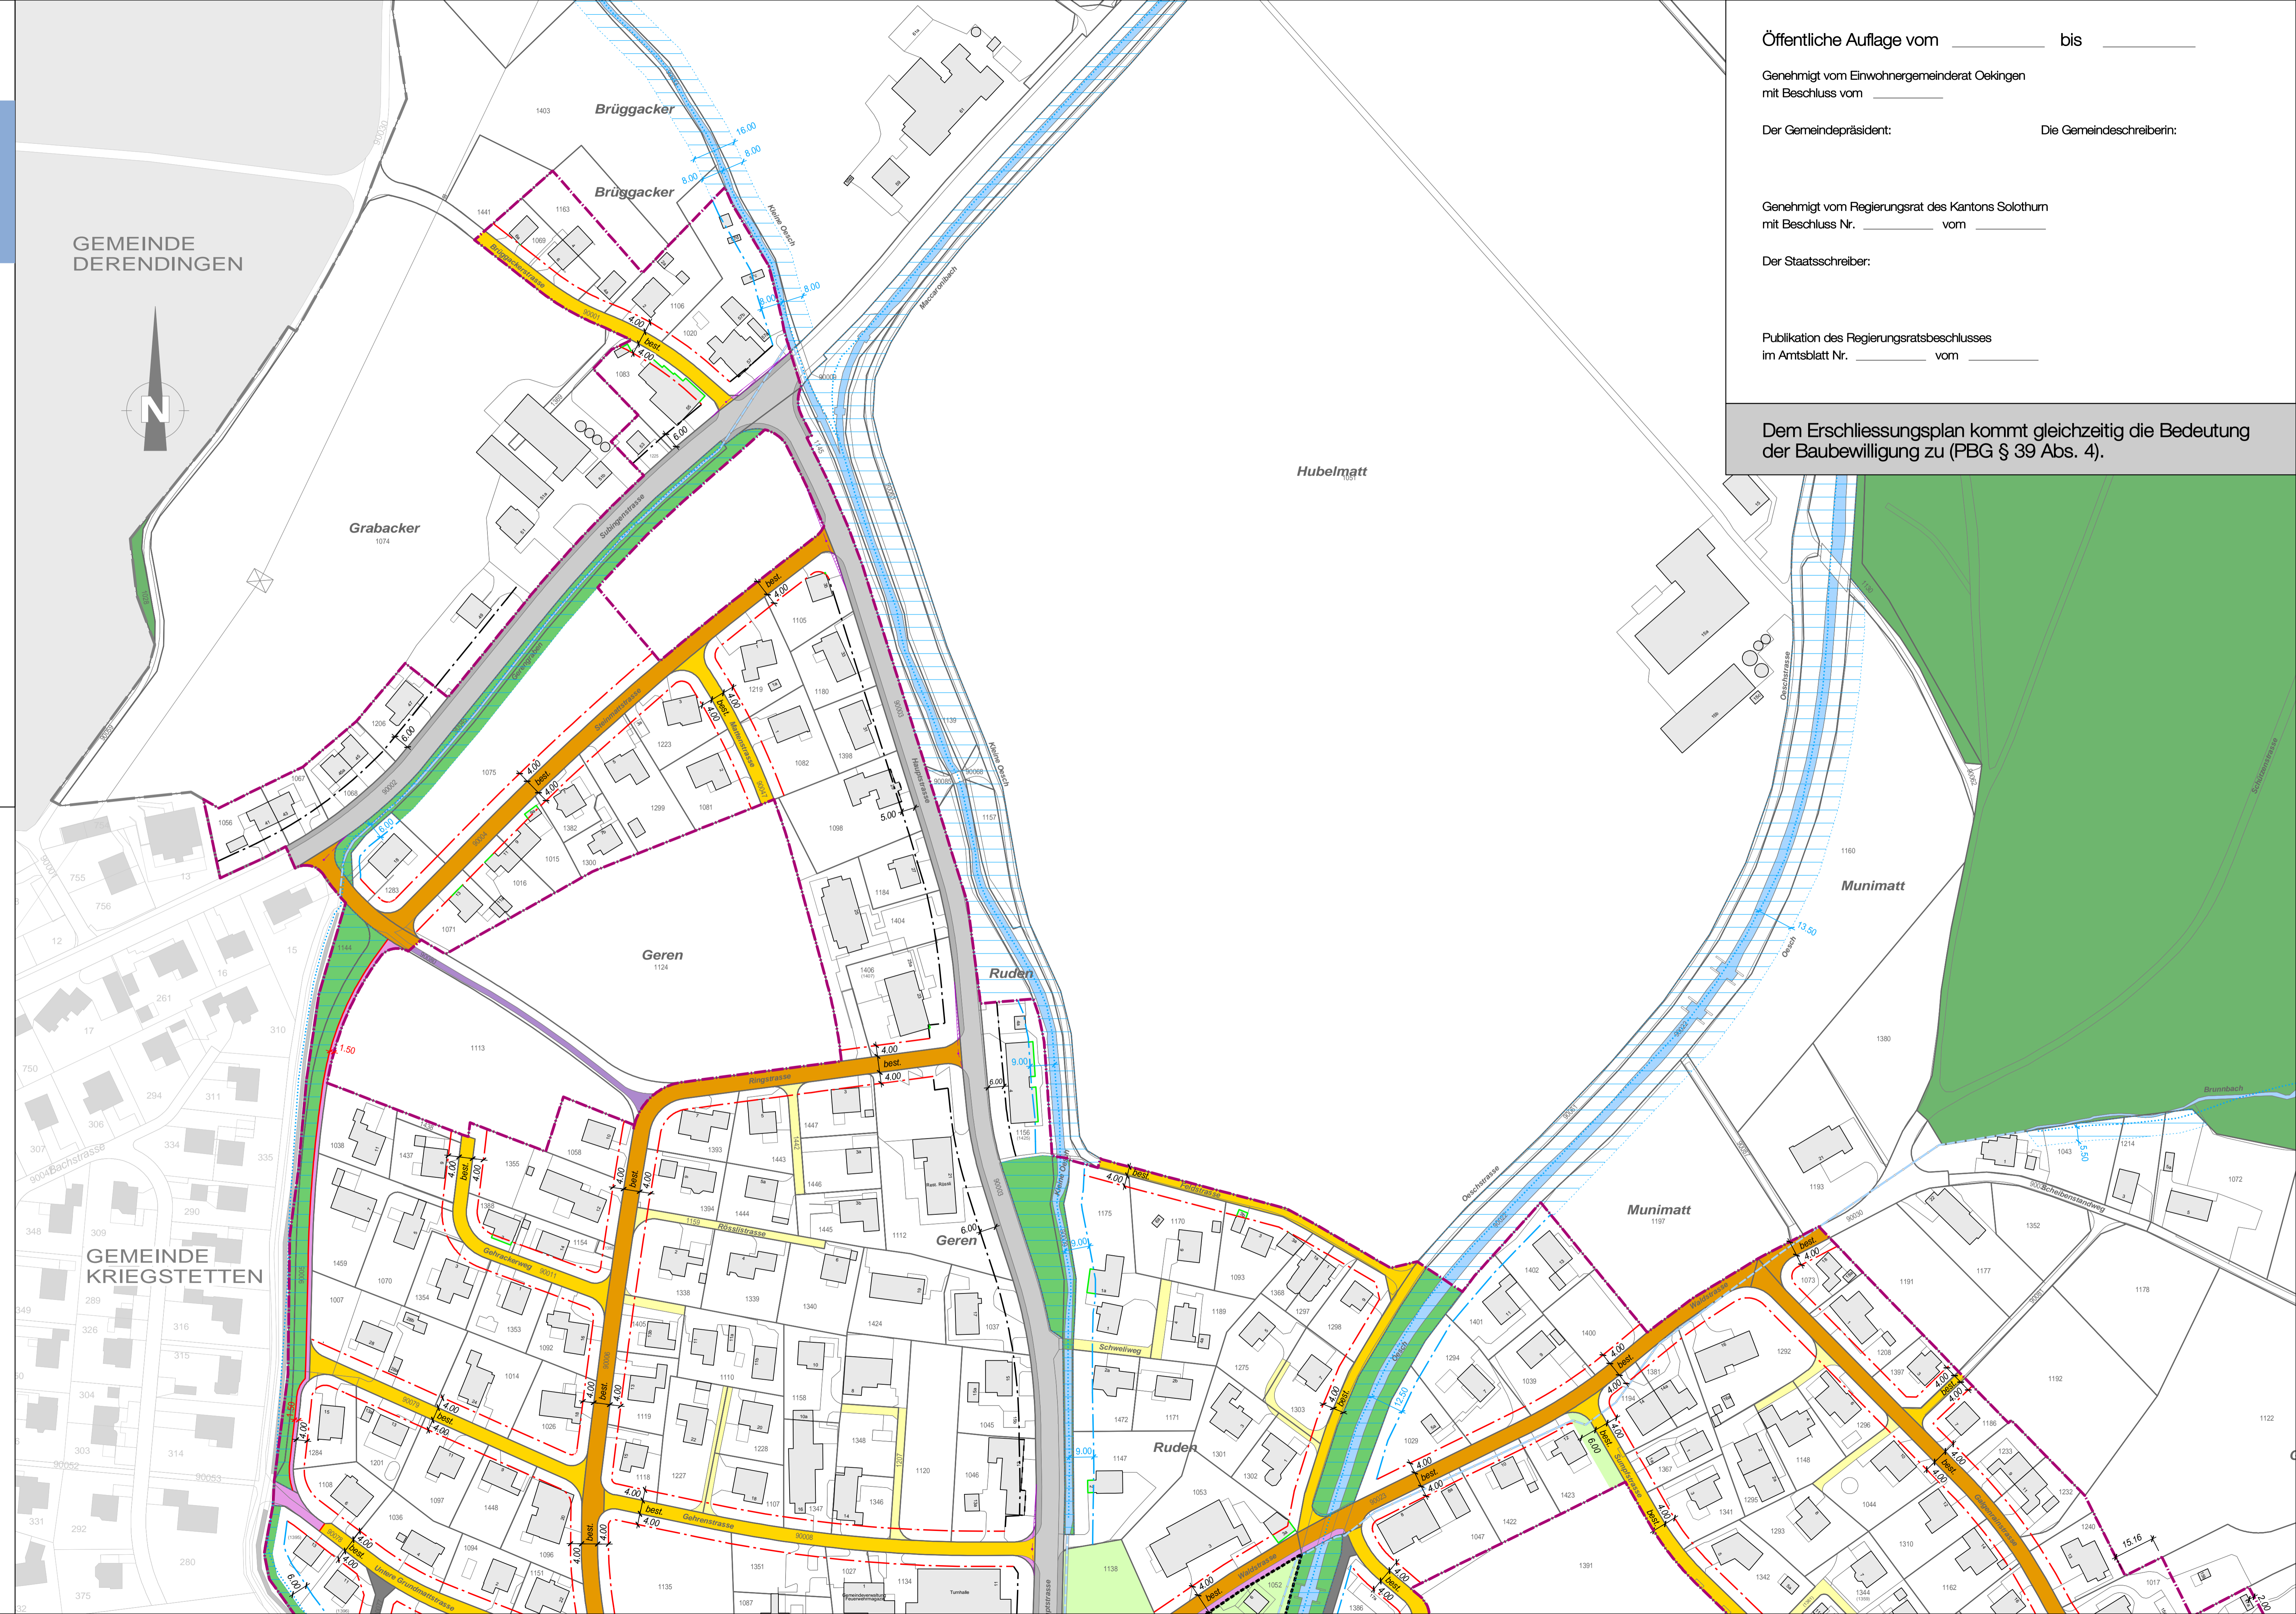

Öffentliche Auflage vom _____ bis _____

Genehmigt vom Einwohnergemeinderat Oekingen
mit Beschluss vom _____

Der Gemeindepräsident: _____ Die Gemeindegeschreiberin: _____

Genehmigt vom Regierungsrat des Kantons Solothurn
mit Beschluss Nr. _____ vom _____

Der Staatschreiber: _____

Publikation des Regierungsratsbeschlusses
im Amtsblatt Nr. _____ vom _____

Dem Erschliessungsplan kommt gleichzeitig die Bedeutung
der Baubewilligung zu (PBG § 39 Abs. 4).