

Einwohnergemeinde  
4566 Oekingen

# Ortsplanungsrevision

## Erschliessungsplan Ortsteil Süd

### Strassen- und Baulinienplan

Situation 1:1'000

**MITWIRKUNG**

Plan Nr.: 3373-112  
Datum: 10.12.2018  
gezeichnet: rf/cs  
kontrolliert: cs

Luzernstrasse 34 - CH-4552 Derendingen  
T +41 (0)32 881 33 33 - office@splag - www.splag

**spl** planer und  
ingenieure ag

#### Genehmigungsinhalt

Strassenklassierung und Abstandslinien

- |  |  |   |
|--|--|---|
|  |  | öffentliche Sammelstrassen  |
|  |  | öffentliche Erschliessungsstrassen  |
|  |  | öffentliche Fuss- und Radwege   |
|  |  | öffentliche Trottoirs und Fusswege  |
|  |  | Flurwege<br>Darstellung nur innerhalb der Bauzone   |
|  |  | private Erschliessungsstrassen<br>Darstellung nur wenn mehr als 2 Liegenschaften erschlossen werden |
|  |  | Baulinien   |
|  |  | Vorbaulinien  |
|  |  | Gewässerbaulinien<br>Es gelten die Nutzungsbeschränkungen nach Art. 41c OStGV                       |

#### orientierender Planinhalt

Verkehrsanlagen Kanton


- |  |  |
|--|--|
|  | Hauptverkehrsstrassen<br>Darstellung nur innerhalb der Bauzone |
|  | Trottoirs und Fussweg<br>Darstellung nur innerhalb der Bauzone |
|  | Baulinien  |
|  | Vorbaulinie  |

Gesamt- und Bauzonenplan

- |  |  |
|--|--|
|  | Gemeindegrenzen  |
|  | Bauzonengrenze   |
|  | Wald   |
|  | öffentliches Gewässer (eingedockt)   |
|  | massgebende Gewässerachse (Vermessung Gewässerraum / Gewässerbaulinie)<br>Oekomorphologie, Datensatz SOGIS (August 2013) |
|  | kommunale Uferschutzzone<br>US   |
|  | überlegte Uferschutzzone / überlegter Gewässerraum<br>ausserhalb Bauzone / siehe auch Gesamtplan                         |
|  | Freihaltzone<br>FH   |
|  | Gebiet mit rechtmässigem Gestaltungsplan   |

AV Daten

Sogis  
Oekingern: 18.9.2018 / Derendingen, Horriwil, Kriegstetten: 5.12.2018

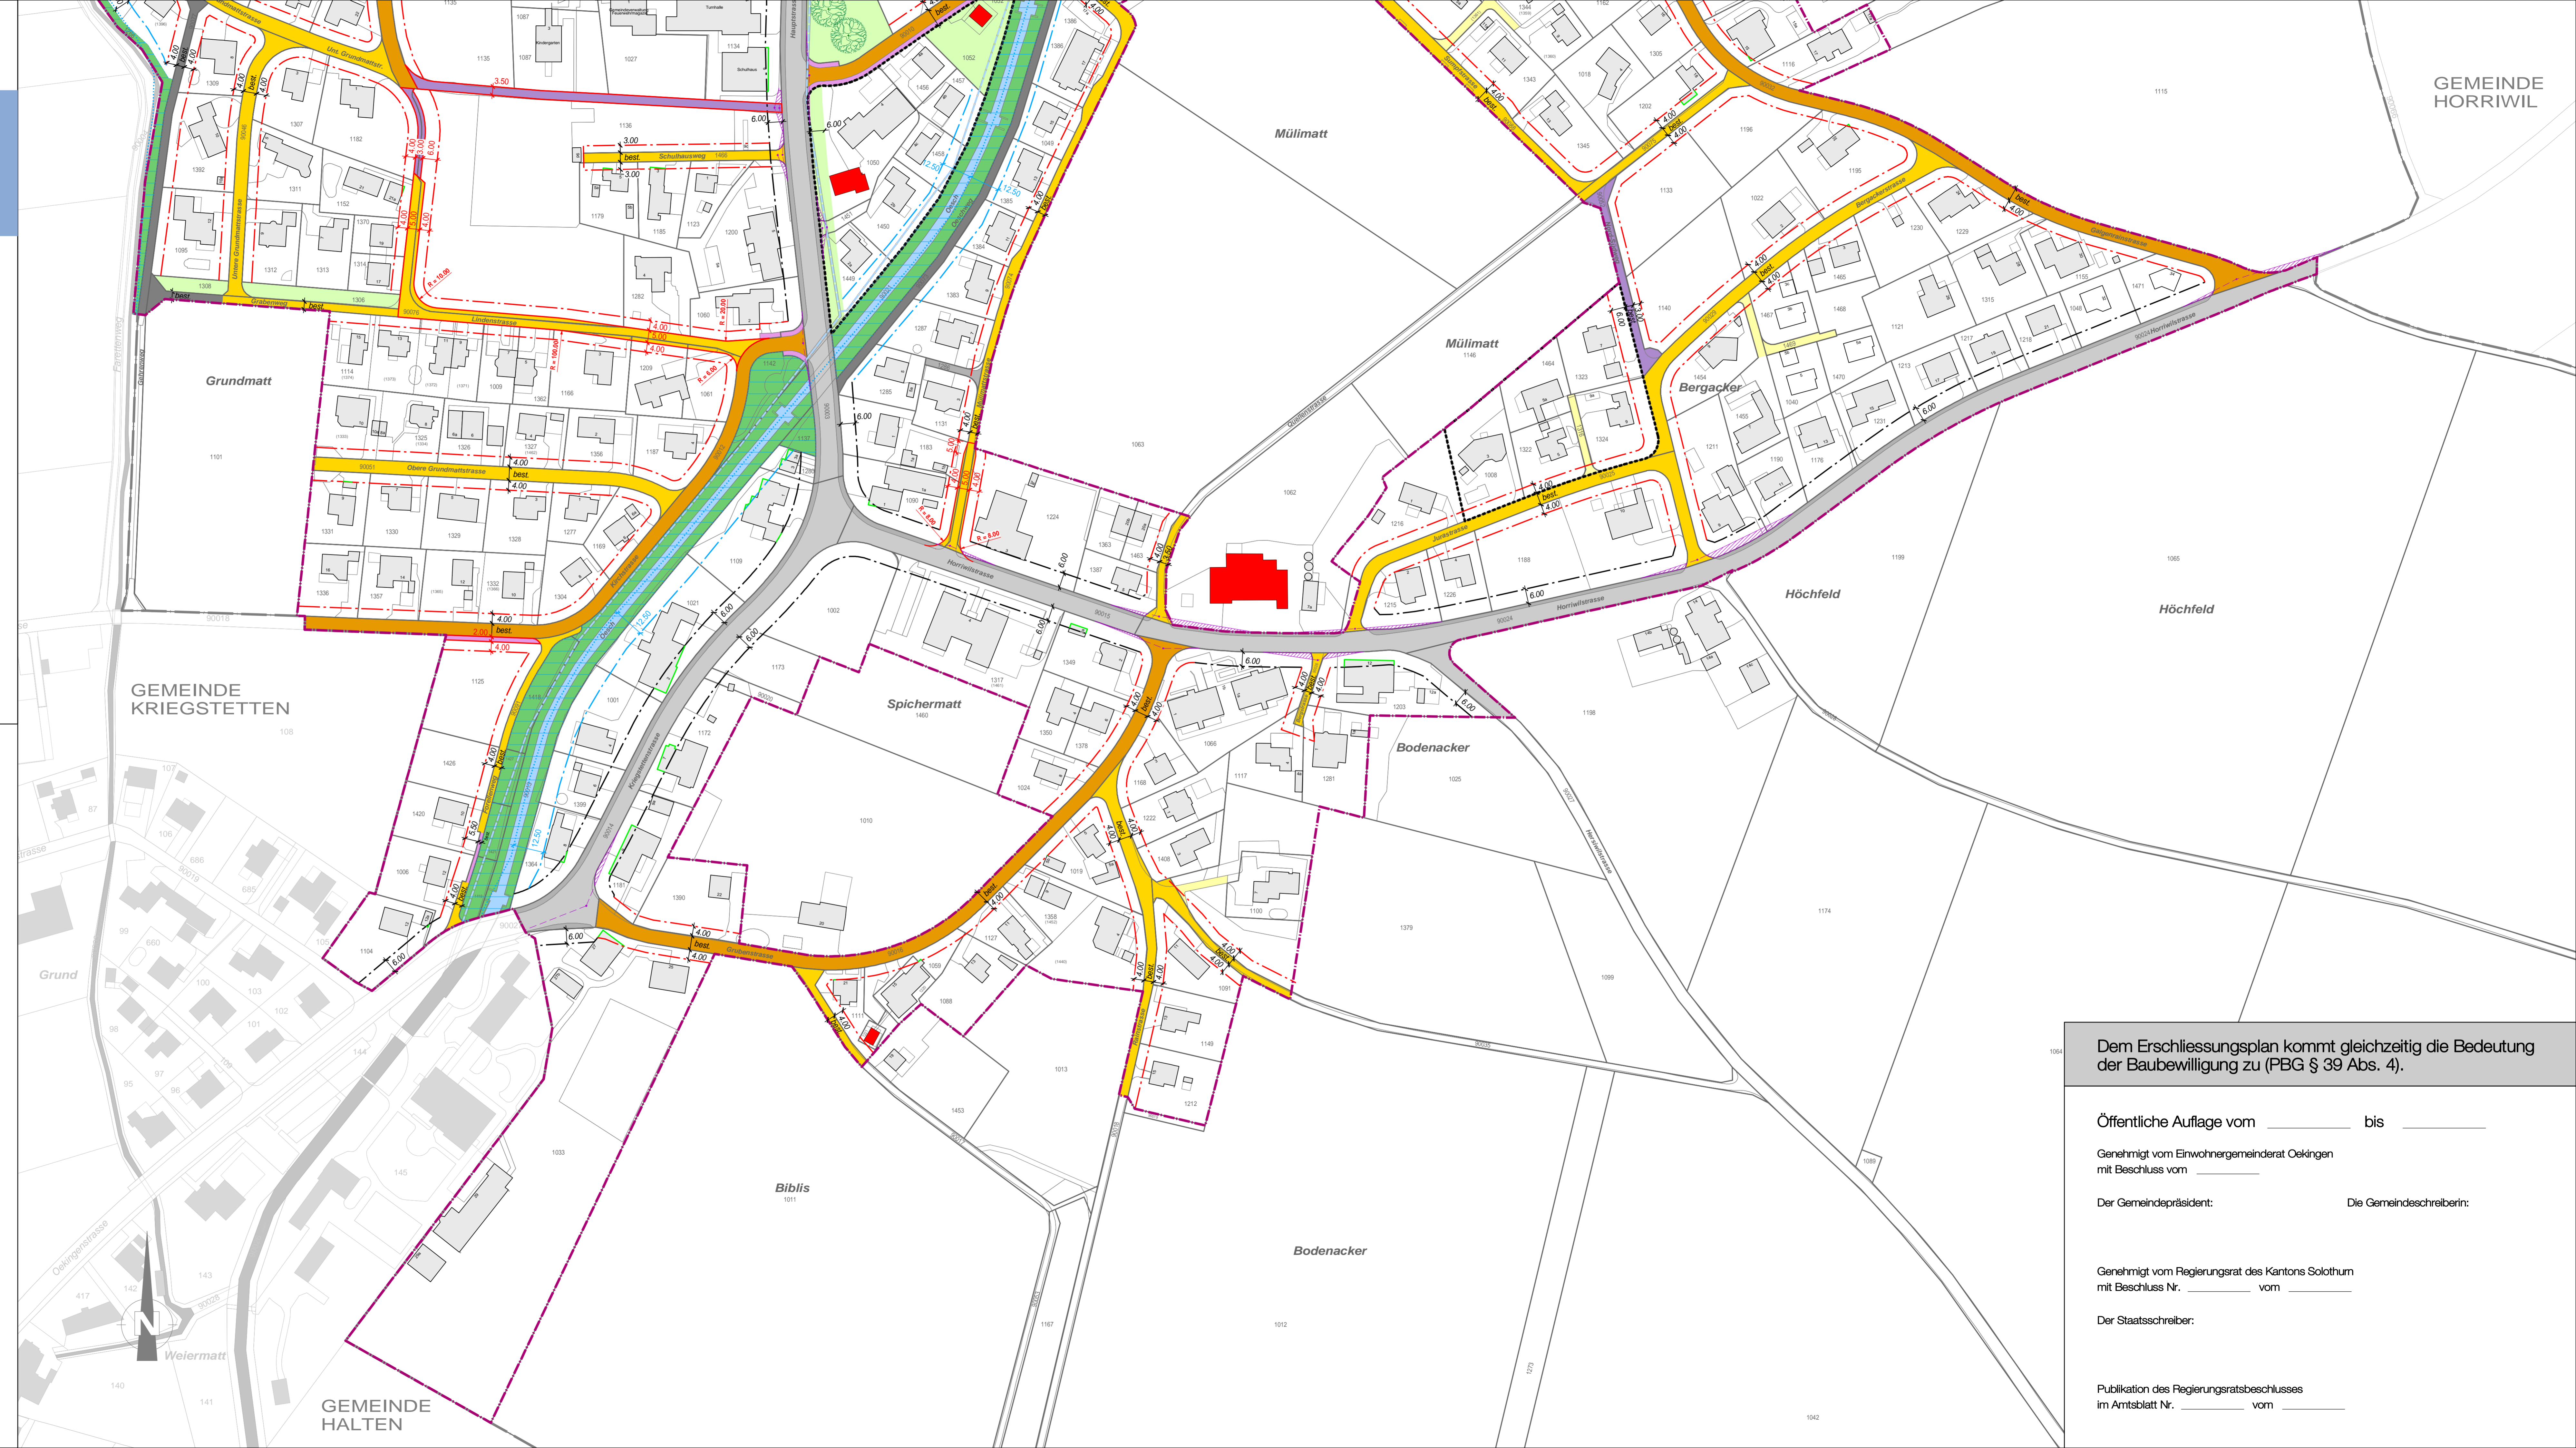

Dem Erschliessungsplan kommt gleichzeitig die Bedeutung der Baubewilligung zu (PBG § 39 Abs. 4).

Öffentliche Auflage vom \_\_\_\_\_ bis \_\_\_\_\_

Genehmigt vom Einwohnergemeinderat Oekingern  
mit Beschluss vom \_\_\_\_\_

Der Gemeindepräsident:

Die Gemeindegeschreibern:

Genehmigt vom Regierungsrat des Kantons Solothurn  
mit Beschluss Nr. \_\_\_\_\_ vom \_\_\_\_\_

Der Staatsschreiber:

Publikation des Regierungsratsbeschlusses  
im Amtsblatt Nr. \_\_\_\_\_ vom \_\_\_\_\_