

Einwohnergemeinde
4566 Oekingen

Ortsplanungsrevision

Erschliessungsplan Ortsteil Süd

Strassen- und Baulinienplan

Situation 1:1'000

Auflage

Plan Nr.: 3373-112
Datum: 25.09.2019
revidiert: Version (b) / 7.8.2020
gezeichnet: rf/dc
kontrolliert: cs

Luzernstrasse 34 - CH-4552 Derendingen
T +41 (0)32 681 33 33 - office@splag - www.splag

spl planer und
ingenieure ag

Genehmigungsinhalt

Strassenklassierung

Bestand	Ausbau	Beschreibung
		öffentliche Sammelstrassen
		öffentliche Erschliessungsstrassen
		öffentliche Fuss- und Radwege
		öffentliche Trottoirs und Fusswege
		Flurwege Darstellung nur innerhalb der Bauzone
		private Erschliessungsstrassen Darstellung nur wenn mehr als 2 Liegenschaften erschlossen werden

Baulinien und Heckenfeststellung

	Baulinien
	Vorbaulinen
	Gewässerbaulinien Es gelten die Nutzungseinschränkungen nach Art. 41a GSchw
	festgestellte Hecken

orientierender Planinhalt


Verkehrsanlagen Kanton

	Hauptverkehrsstrassen Darstellung nur innerhalb der Bauzone
	Trottoirs und Fussweg Darstellung nur innerhalb der Bauzone
	Baulinien
	Vorbaulie

Gesamt- und Bauzonenplan

	Gemeindegrenzen
	Bauzonengrenze
	Wald
	öffentliches Gewässer (eingedolt)
	massgebende Gewässerachse (Vermessung Gewässerraum / Gewässerbaulinie) Quellenprotektion, Distanz: 50/25 (August 2018)
	kommunale Uferschutzzone US
	überlagerte Uferschutzzone / überlagertes Gewässerraum ausserhalb Bauzone / siehe auch Gesamtplan
	Freihaltezone FH
	Gebiet mit rechtmässigem Gestaltungsplan
	Sogis Oekingern: 18.9.2018 / Derendingen, Horriwil, Kriegstetten: 5.12.2018

AV Daten

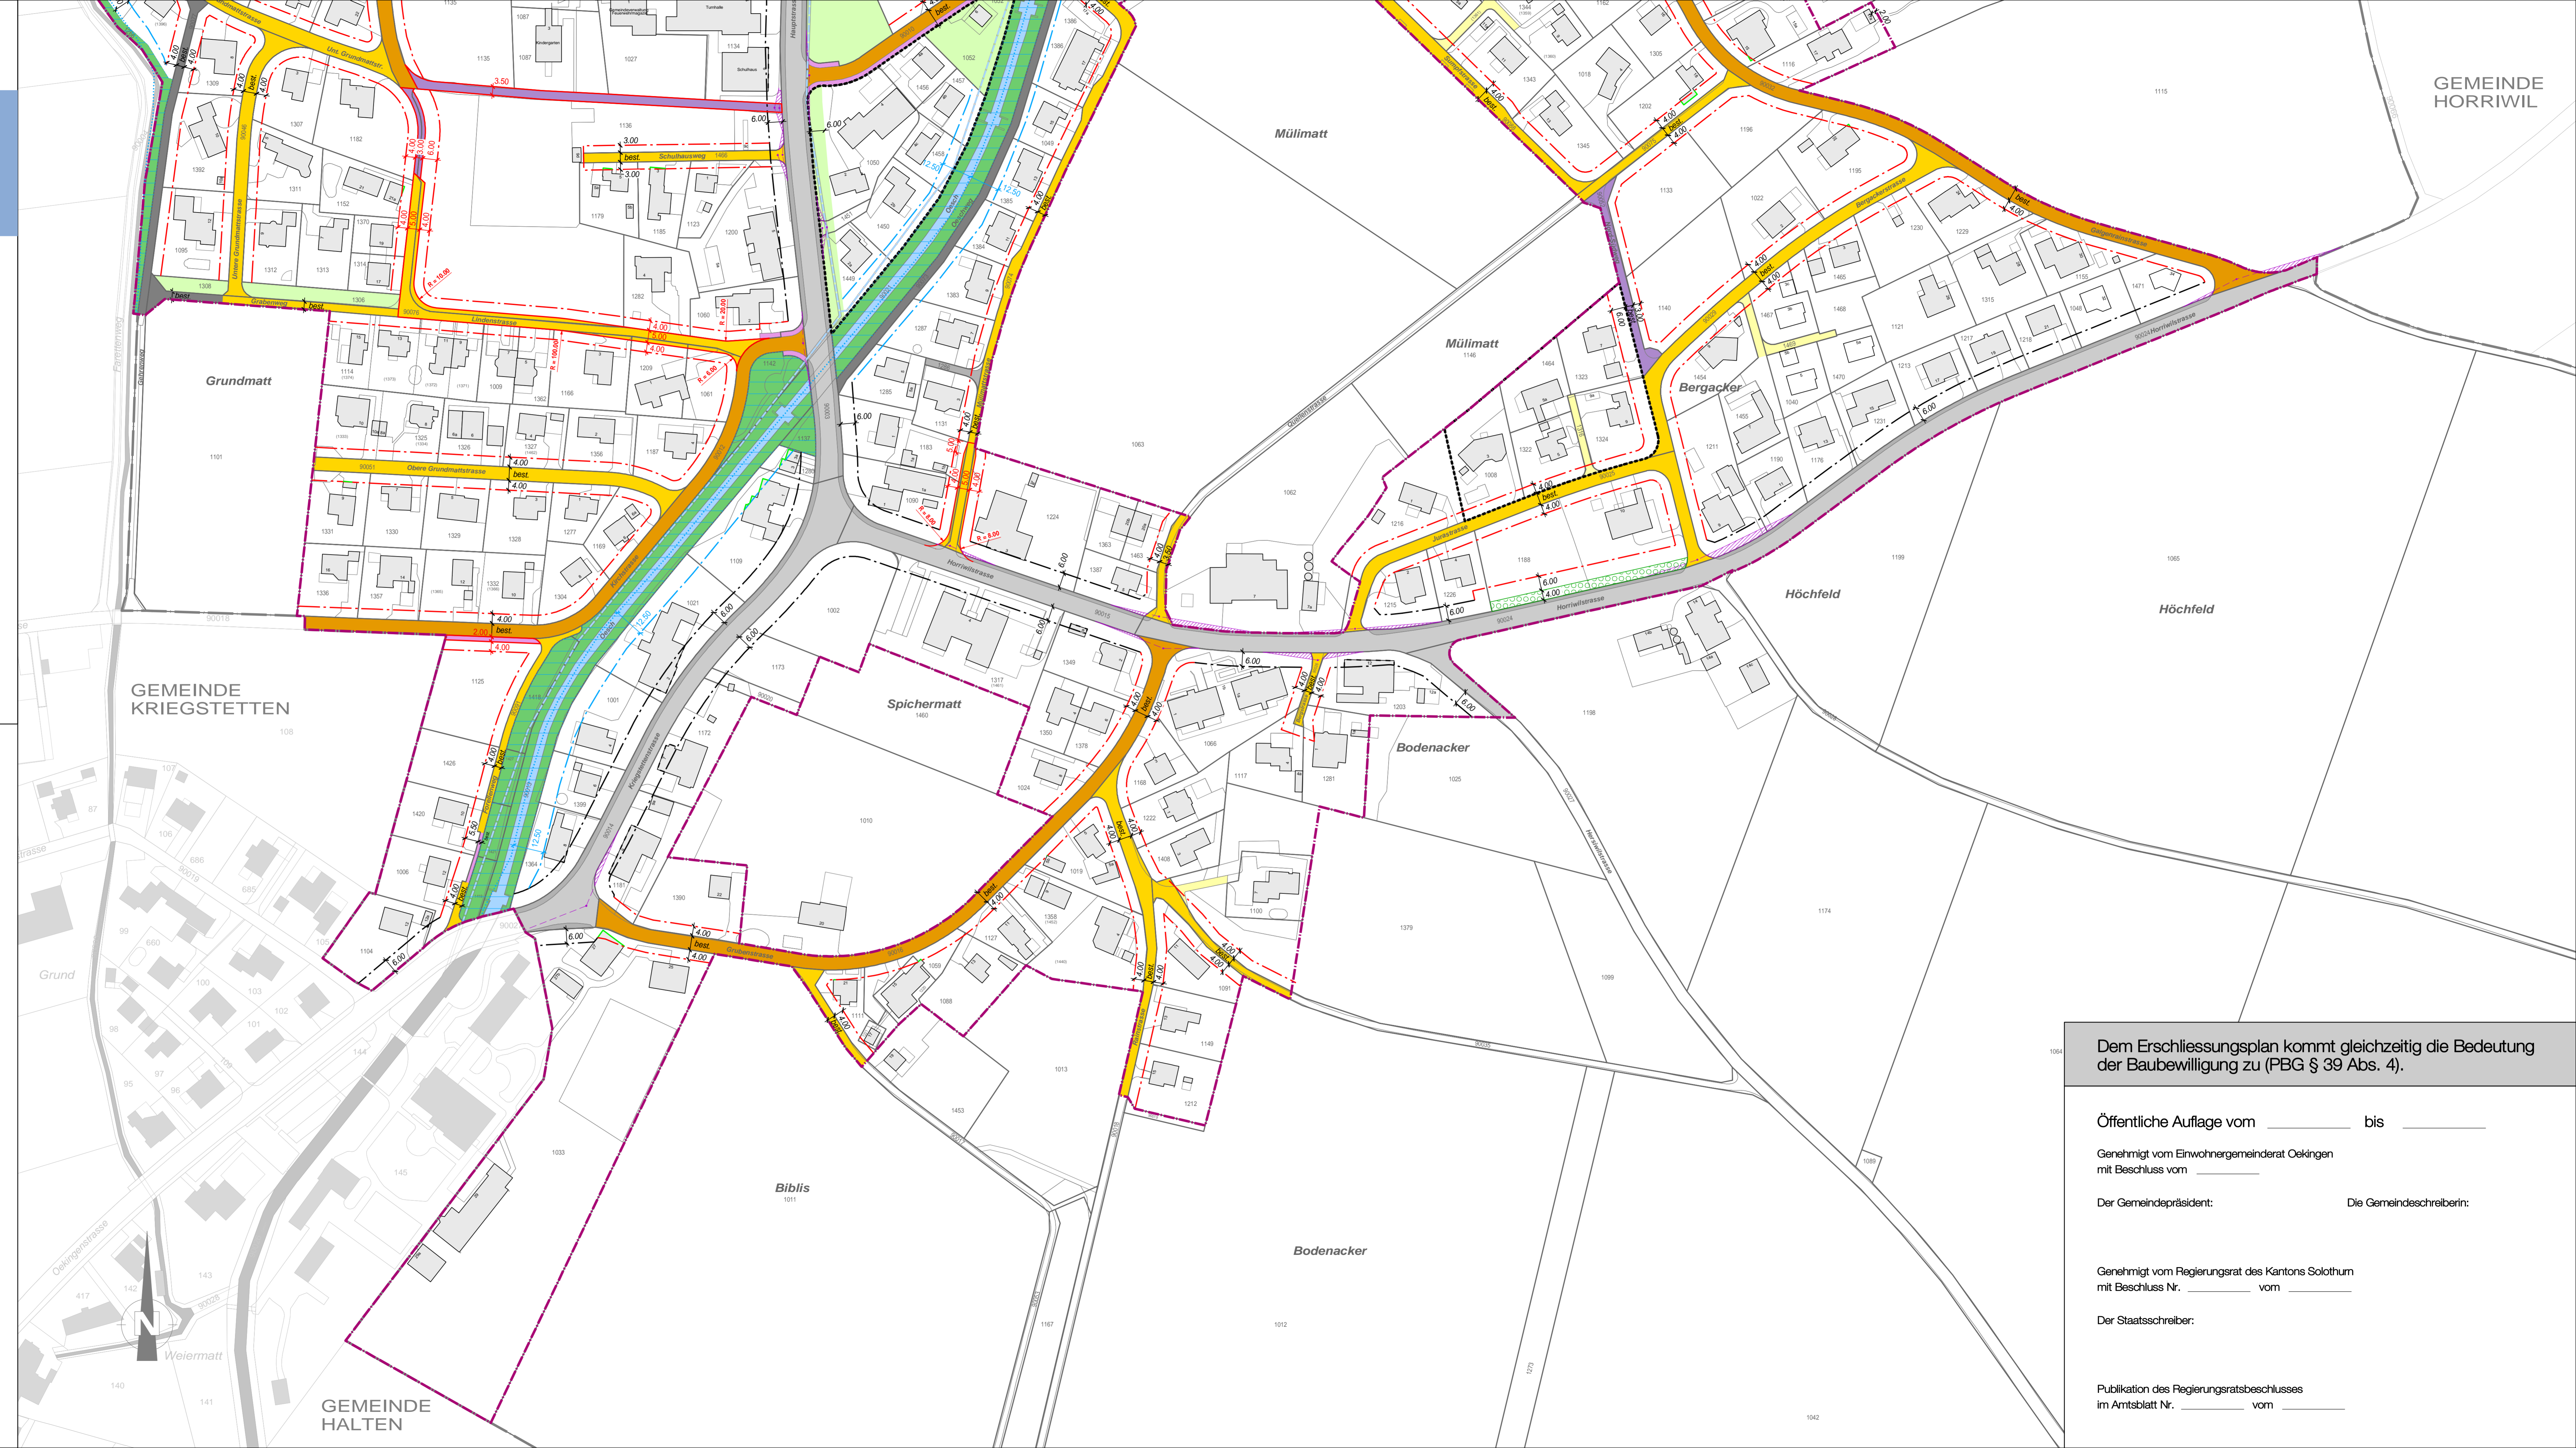

Dem Erschliessungsplan kommt gleichzeitig die Bedeutung der Baubewilligung zu (PBG § 39 Abs. 4).

Öffentliche Auflage vom _____ bis _____

Genehmigt vom Einwohnergemeinderat Oekingern
mit Beschluss vom _____

Der Gemeindepräsident: _____ Die Gemeindeschreiberin: _____

Genehmigt vom Regierungsrat des Kantons Solothurn
mit Beschluss Nr. _____ vom _____

Der Staatsschreiber: _____

Publikation des Regierungsratsbeschlusses
im Amtsblatt Nr. _____ vom _____